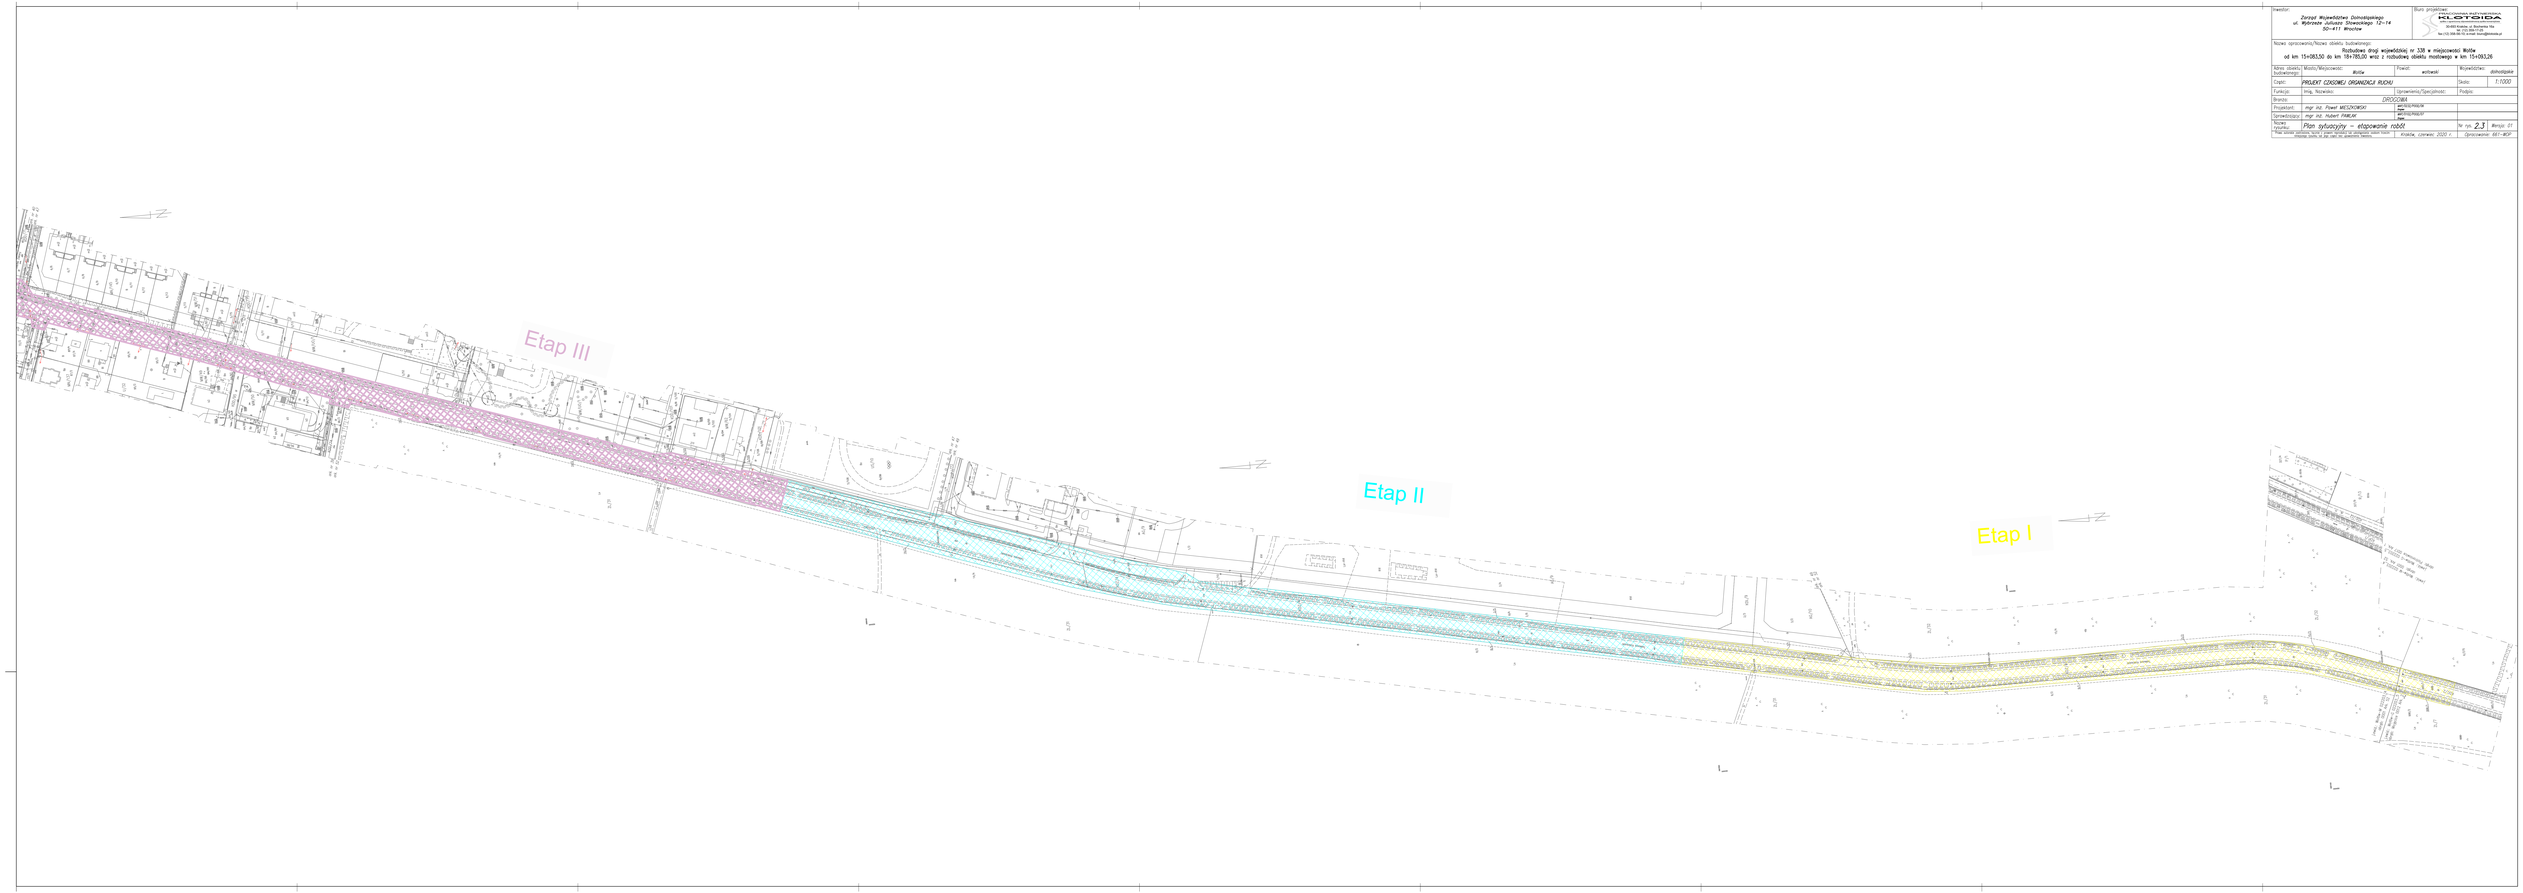

Inwestor: Zarząd Województwa Dolnośląskiego ul. Wybrzeże Juliusza Słowackiego 12-14 50-411 Wrocław		Biuro projektowe: KLOTOIDA Sp. z o.o. Kraków, ul. Bartosza Nr 2/3 (Dom Kolejowy) Tel. (12) 38-00-15, e-mail: kraj@klotoida.pl	
Nazwa opracowania/Nazwa obiektu budowlanego: Rozbudowa drogi wojewódzkiej nr 338 w miejscowości Wolne od km 15+083,50 do km 18+705,50 wraz z rozbudową obiektu mostowego w km 15+093,26			
Adres obiektu budowlanego:	Miasto/Miejscowość: Wolne	Powiat: wołowski	Województwo: dolnośląskie
Część:	PROJEKT CZASOWEJ ORGANIZACJI RUCHU		Skala: 1:1000
Funkcja:	Imię, Nazwisko:	Uprawnienia/Specjalność:	Podpis:
Branża:	DROGOWA		
Projektant:	mgr inż. Paweł MIESZKOWSKI		
Sprawdzający:	mgr inż. Hubert PAWLAK		
Nazwa rysunku:	Plan sytuacyjny – etapowanie robót		Nr rys. 2.3 Wersja: 01
Plan sytuacyjny – etapowanie robót – Wydawnictwo Dolnośląskie Sp. z o.o. Wrocław, ul. Jagiellońska 1		Kraków, czerwiec 2020 r.	Opracowanie: 661-WOP